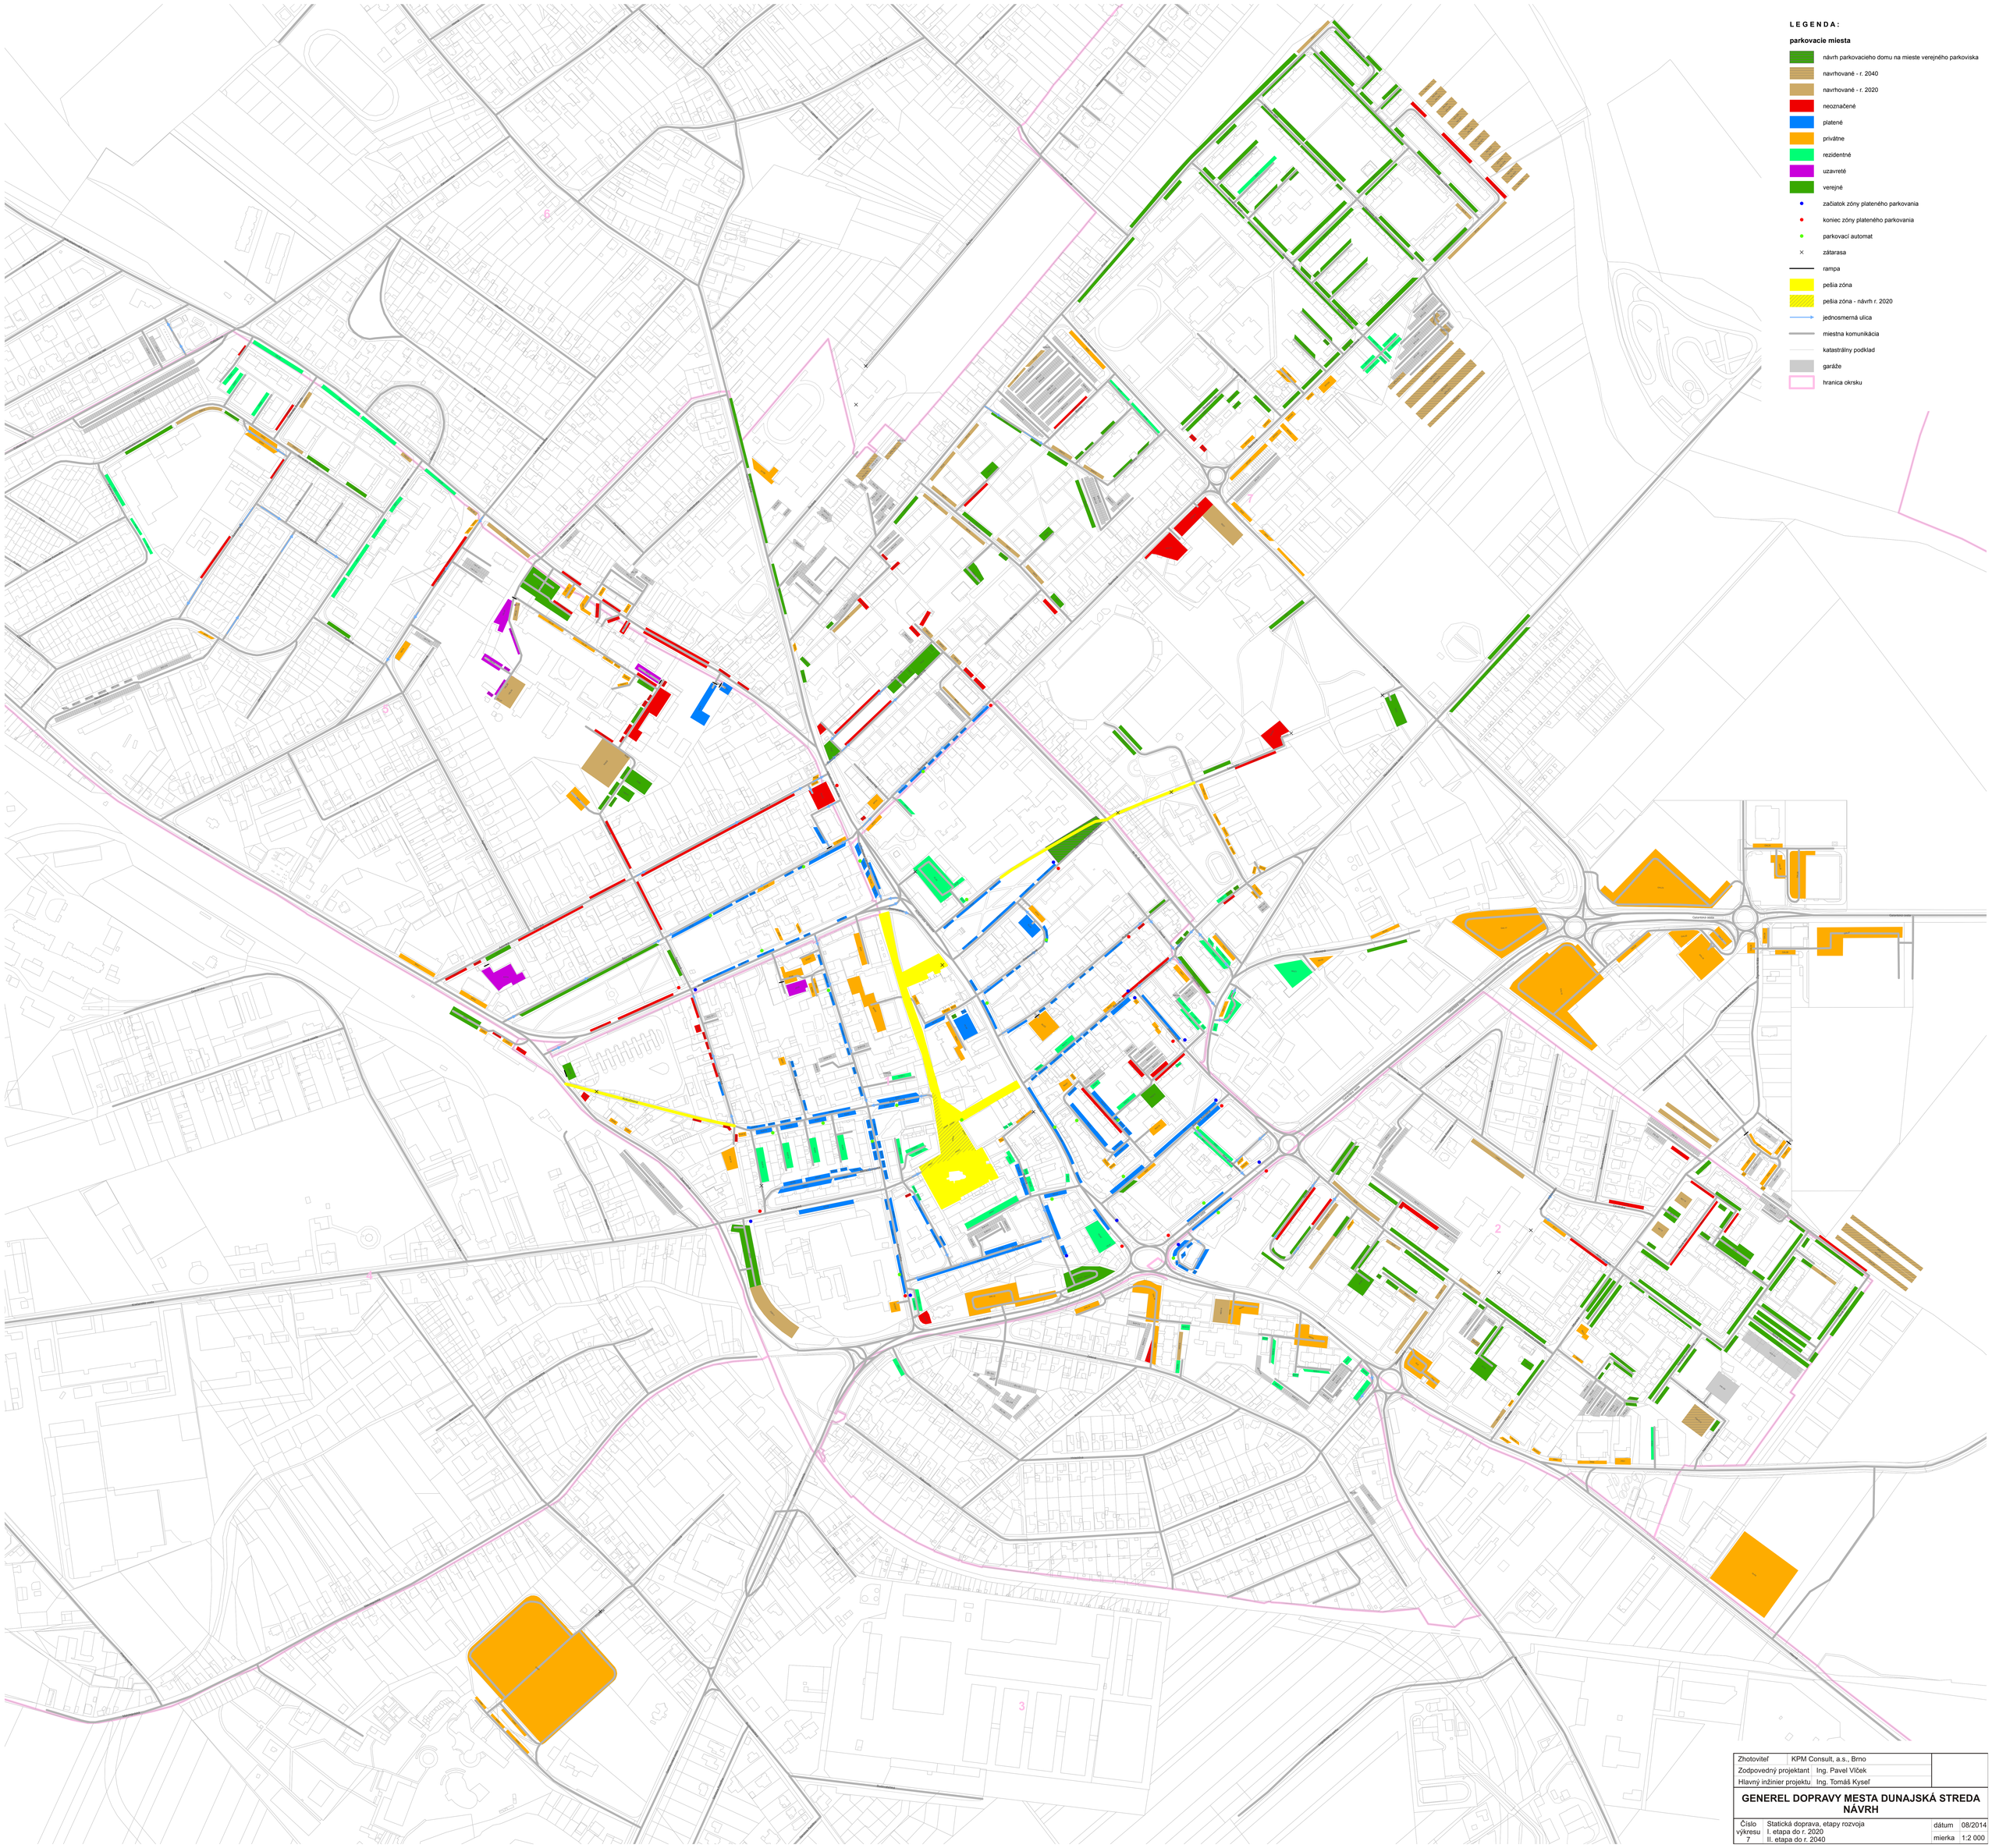

Zhotoviteľ	KPM Consult, a.s., Brno		
Zodpovedný projektant	Ing. Pavel Vlček		
Hlavný inžinier projektu	Ing. Tomáš Kyseľ		

GENEREL DOPRAVY MESTA DUNAJSKÁ STREDA
NÁVRH

Číslo výkresu 7	Statická doprava, etapy rozvoja I. etapa do r. 2020 II. etapa do r. 2040	dátum	08/2014
		mierka	1:2 000